

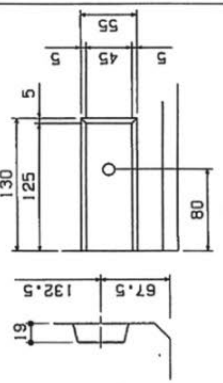
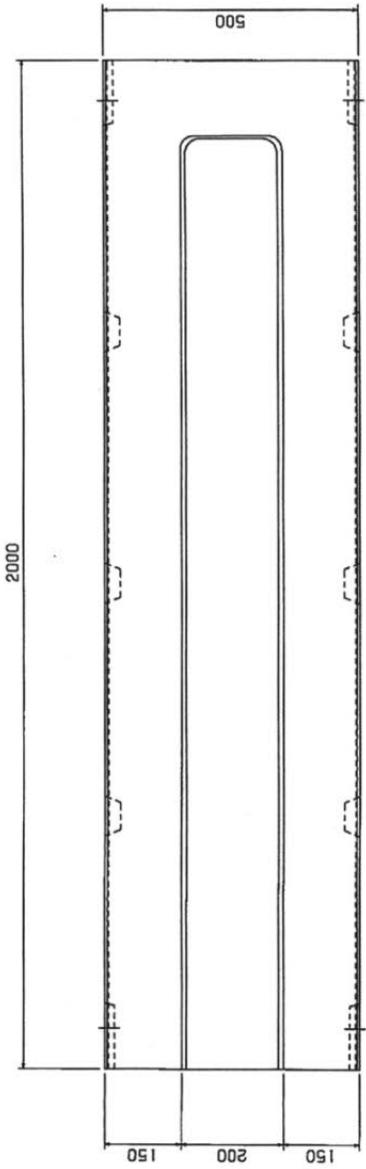
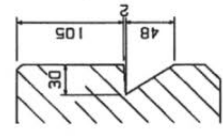


品名	エプロン付歩車道境界ブロック (雑草抑制製品)	種類	I型 - コーナー	寸法	500×400×2000	縮尺	1/10	図面番号	-	図面コード	-	重量	-	日付	2011.01.11	承認	図
----	-------------------------	----	-----------	----	--------------	----	------	------	---	-------	---	----	---	----	------------	----	---

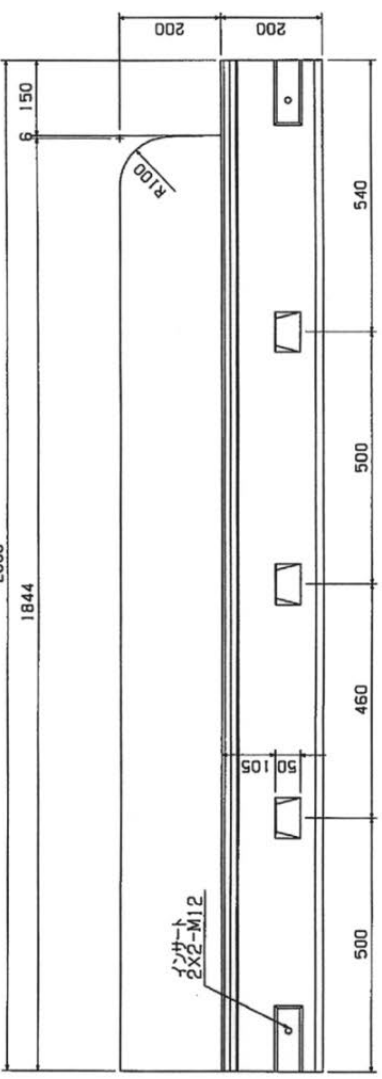


連結フ・レート詳細

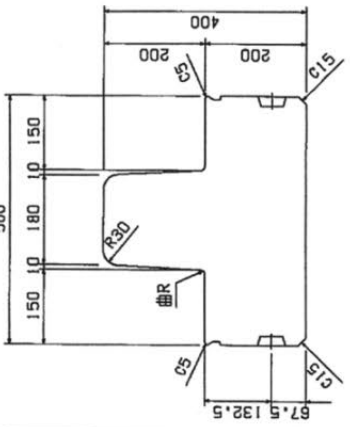


吊り手部詳細

ブチルゴム設置図

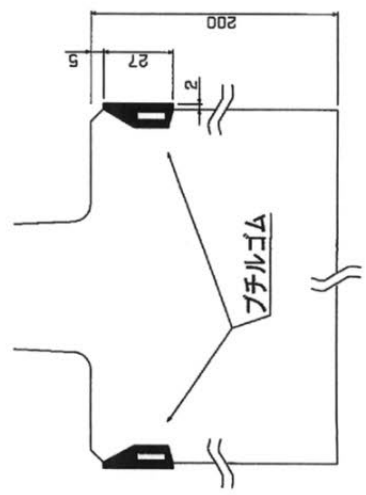

ブチルゴム詳細図

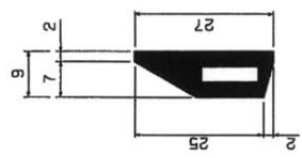

※ 黒・・・ブチルゴム (忌避剤含有)
 ※ 白・・・合成ゴムスポンジ

品名 エプロン付歩車道境界ブロック (雑草抑制製品)	種類 I型 - 基本	寸法 500×400×2000	<div style="display: flex; justify-content: space-between;"> <div style="width: 45%;"> </div> <div style="width: 45%;"> </div> </div> <div style="display: flex; justify-content: space-between; margin-top: 20px;"> <div style="width: 45%;"> </div> <div style="width: 45%;"> </div> </div> <div style="display: flex; justify-content: space-between; margin-top: 20px;"> <div style="width: 45%;"> <p style="text-align: center;">連結プレート詳細</p> </div> <div style="width: 45%;"> <p style="text-align: center;">吊り手詳細</p> </div> </div> <div style="text-align: center; margin-top: 20px;"> <p>インサート 2x2-M12</p> </div> <div style="display: flex; justify-content: space-around; margin-top: 20px;"> <div style="width: 45%;"> <p style="text-align: center;">ブチルゴム設置図</p> </div> <div style="width: 45%;"> <p style="text-align: center;">ブチルゴム詳細図</p> </div> </div> <div style="text-align: center; margin-top: 20px;"> <p>※ 黒・・・ブチルゴム (忌避剤含有) ※ 白・・・合成ゴマスポンジ</p> </div>		
図面番号 2011.01.11	図面種類 一覧図	図面コード 2011.01.11	図面日付 2011.01.11	図面枚数 1	図面図 1